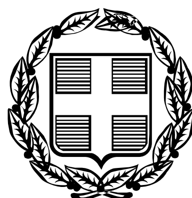


ΕΦΗΜΕΡΙΣ ΤΗΣ ΚΥΒΕΡΝΗΣΕΩΣ

ΤΗΣ ΕΛΛΗΝΙΚΗΣ ΔΗΜΟΚΡΑΤΙΑΣ

ΤΕΥΧΟΣ ΤΕΤΑΡΤΟ **Αρ. Φύλλου 411**

29 Σεπτεμβρίου 2009

ΠΕΡΙΕΧΟΜΕΝΑ

ΑΠΟΦΑΣΕΙΣ

Αλλαγή χρήσης γης τμήματος του υπ’ αριθμ. 925 κοινοχρήστου τεμαχίου του αγροκτήματος Υδραίας Δήμου Αριδαίας του Ν. Πέλλας για ανέγερση σταυλικών εγκαταστάσεων........ 1

Καθορισμός χρήσης έκτασης στην εκτός σχεδίου και εκτός ορίων οικισμού Νέου Σουλίου Δήμου Εμμανουήλ Παππά Ν. Σερρών περιοχή για τη δημιουργία διαδρόμου προσγείωσης-απογείωσης υπερελαφρών αεροσκαφών, αιωροπτέρων, αλεξιπτώτων, αερομοντέλων και την ανάπτυξη αεραθλημάτων........ 2

ΑΠΟΦΑΣΕΙΣ

Αριθμ. 787 (1)

Αλλαγή χρήσης γης τμήματος του υπ’ αριθμ. 925 κοινοχρήστου τεμαχίου του αγροκτήματος Υδραίας Δήμου Αριδαίας του Ν. Πέλλας για ανέγερση σταυλικών εγκαταστάσεων.

Ο ΝΟΜΑΡΧΗΣ ΠΕΛΛΑΣ

Έχοντας υπόψη:

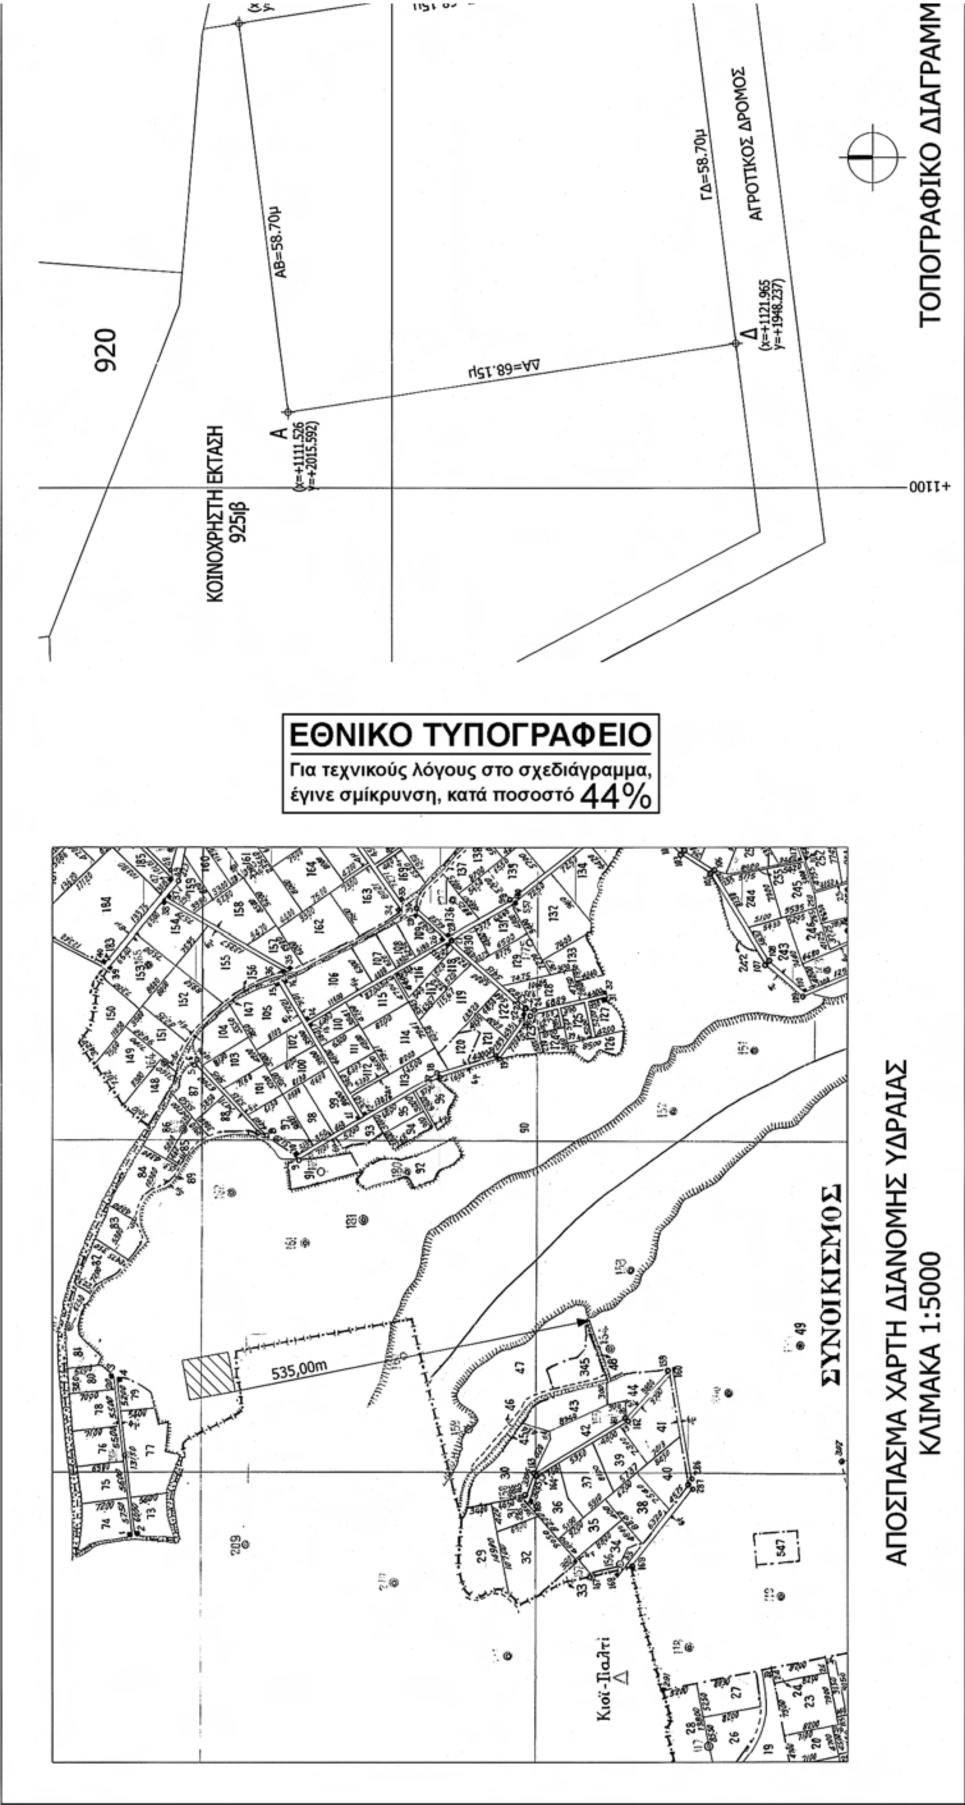
1. Τις διατάξεις του π.δ. 30/1996 (ΦΕΚ 21Α/1996) «Κώδικας Νομαρχιακής Αυτ/σης» όπως τροποποιήθηκε και ισχύει.
2. Την υπ’ αριθμ. 40/23.4.2008 (ΦΕΚ 1711Β/26.8.2008) απόφαση Ν.Σ. Πέλλας.
3. Την υπ’ αριθμ. 701/ΔΙΟΙΚ./325/28.1.2009 (ΦΕΚ 245Β/13.2.2009) «περί μεταβίβασης αρμοδιοτήτων στους Αντινομάρχες».
4. Τις διατάξεις του ν. 1512/1985 (ΦΕΚ 4Α/1985) για τροποποίηση και συμπλήρωση Πολεοδομικών Διατάξεων κ.λπ. και ειδικά το άρθρο 3 «περί καθορισμού χρήσεων παραχωρουμένων Δημοσίων εκτάσεων».
5. Τις διατάξεις του άρθρου 90 του «Κώδικα Νομοθεσίας για την Κυβέρνηση και τα κυβερνητικά όργανα» που κυρώθηκε με το άρθρο πρώτο του π.δ/τος 63/2005 (ΦΕΚ 98Α).
6. Το από 17.7.1923 ν.δ. «περί σχεδίων πόλεων, κωμών και οικισμών του κράτους κ.λπ.» όπως ισχύει σήμερα.
7. Το υπ’ αριθμ. 23/29.1.2008 έγγραφο της Δ/νση Γεωργίας Έδεσσα-Γ.Γ.Αριδαίας
8. Το υπ’ αριθμ. 14773/27.7.2009 έγγραφο της Δ/νσης Πολιτικής Γης.
9. Το υπ’ αριθμ. 55/23.1.2008 έγγραφο του Δ/νσης Πολ/κου Σχεδ/σμου Οικισμού και Χωροταξίας Ν.Α. Πέλλας - Τμήμα Πολεοδομίας Αριδαίας.
10. Το υπ’ αριθμ. 3031/13.7.2009 έγγραφο Δασαρχείου Αριδαίας.
11. Το υπ’ αριθμ. ΔΥΠ/Β3/Φ34α/2471/13.2.2008 έγγραφο της Δ/νσης Υγείας - Πρόνοιας Ν. Πέλλας.
12. Το υπ’ αριθμ. 475/29.1.2008 έγγραφο της ΙΖ΄ Εφορείας Προϊστορικών - και Κλασσικών Αρχαιοτήτων.
13. Το υπ’ αριθμ. 281/30.1.2008 έγγραφο της 11ης Εφορείας Βυζαντινών Αρχαιοτήτων.
14. Την υπ’ αριθμ. 20/2008 απόφαση Δημοτικού Συμβουλίου Δήμου Αριδαίας.
15. Το υπ’ αριθμ. 3536/1.6.2009 έγγραφο της Δ/νσης Τουρισμού.
16. Το υπ’ αριθμ. 2175/8.2.2008 έγγραφο του Τμήματος Τοπογραφήσεων Έδεσσας και Αριδαίας.
17. Το τοπογραφικό διάγραμμα σε κλίμακα 1.5000.
18. Το γεγονός ότι από τις διατάξεις της παρούσας απόφασης δεν προκαλείται δαπάνη σε βάρος του κρατικού προϋπολογισμού ούτε του προϋπολογισμού του οικείου Ο.Τ.Α., αποφασίζουμε:

1. Καθορίζουμε την χρήση γης του γηπέδου με στοιχεία Α-Β-Γ-Δ-Α εμβαδού 4.000 τ.μ. που αποτελεί τμήμα του υπ’ αριθμ. 925 κοινοχρήστου αγροτεμαχίου του αγροκτήματος Υδραίας Δήμου Αριδαίας του Ν. Πέλλας, όπως αυτό απεικονίζεται στο συνημμένο στην παρούσα απόφαση τοπογραφικό διάγραμμα με κλίμακα 1. 5000 που θεωρήθηκε από την Προϊσταμένη του Τμήματος Πολεοδομίας Αριδαίας με την από 8.9.2009 πράξη σαν χώρο για την ανέγερση σταυλικών εγκαταστάσεων.
2. Η απόφαση αυτή δεν απαλλάσσει τον ενδιαφερόμενο από την υποχρέωση λήψης των σχετικών αδειών και την τήρηση της υπ’ αριθμ. 83840/3591/12.12.1986 απόφασης Υπ.ΠΕ. ΧΩ.ΔΕ..
3. Κατά της παρούσας επιτρέπεται σύμφωνα με το άρθρο 69 π.δ. 30/1996 (ΦΕΚ 21/Α) η άσκηση προσφυγής ενώπιων του Γενικού Γραμματέα Περιφέρειας μονό για παράβαση Νομού μέσα σε αποκλειστική προθεσμία τριάντα (30) ημερών από την δημοσίευση της παρούσας που κατατίθεται στο Τμήμα Πολεοδομίας Αριδαίας της Ν.Α. Πέλλας.
4. Κατά της απόφασης μας αυτής, ως και της εκδιδόμενης αποφάσεως επί της προσφυγής του άρθρου 69 του π.δ. 30/1996, επιτρέπεται αίτηση ακύρωσης ως και αίτηση αναστολής εκτέλεσης της προσβαλλόμενης απόφασής μας, ενώπιων του Συμβουλίου της Επικράτειας, μέσα σε αποκλειστική προθεσμία εξήντα (60) ημερών.

Η απόφαση αυτή με το τοπογραφικό διάγραμμα να δημοσιευθεί στην Εφημερίδα της Κυβερνήσεως.

Αριδαία, 8 Σεπτεμβρίου 2009

Ο Νομάρχης κ.α.α.
Ο Αντινομάρχης
Σ. ΚΕΧΑΓΙΑΣ


ΤΟΠΟΓΡΑΦΙΚΟ ΔΙΑΓΡΑΜΜ
ΑΓΡΟΤΙΚΟΣ ΔΡΟΜΟΣ
ΓΔ=58.70μ
ΑΒ=58.70μ
ΔΑ=68.15μ
920
ΚΟΙΝΟΧΡΗΣΤΗ ΕΚΤΑΣΗ
925β
Α
(x=+1111.526
y=+2015.592)
Δ
(x=+1121.965
y=+1948.237)
+1100
ΕΘΝΙΚΟ ΤΥΠΟΓΡΑΦΕΙΟ
Για τεχνικούς λόγους στο σχεδιάγραμμα,
έγινε σμίκρυνση, κατά ποσοστό 44%
535,00m
ΣΥΝΟΙΚΙΣΜΟΣ
Κιοϊ-Παλτί
ΑΠΟΣΠΑΣΜΑ ΧΑΡΤΗ ΔΙΑΝΟΜΗΣ ΥΔΡΑΙΑΣ
ΚΛΙΜΑΚΑ 1:5000



ΝΟΜΟΣ ΠΕΛΛΑΣ
ΔΗΜΟΣ ΑΡΙΔΑΙΑΣ
Δημοτικο Διαμερισμα ΥΔΡΑΙΑΣ
Αγροκτημα ¨ΥΔΡΑΙΑ¨
ΤΟΠΟΓΡΑΦΙΚΟ ΔΙΑΓΡΑΜΜΑ
Αγροτεμαχιου με στοιχεια (ΑΒΓΔΑ)
τμήμα του 925 Κοινόχρηστου

1. ΣΤΟΙΧΕΙΑ ΓΗΠΕΔΟΥ

α) ΕΜΒΑΔΟΝ
Ε=4.000,00τμ

β) ΠΛΕΥΡΕΣ
ΑΒ=58.71μ , ΒΓ=68.16μ
ΓΔ=58.71μ , ΔΑ=68.16μ

γ) ΑΠΟΣΤΑΣΕΙΣ
α)ΑΠΟ ΣΥΝΟΙΚΙΣΜΟ "ΥΔΡΑΙΑ' :535,00μ
β)ΑΠΟ ΕΠΑΡΧΙΑΚΗ ΟΔΟ 'ΥΔΡΑΙΑ - ΑΡΙΔΑΙΑ:950,00μ
γ)ΑΠΟ ΠΟΤΑΜΙ ΣΥΝΕΧΟΥΣ ΡΟΗΣ: 186,00μ

δ) ΟΜΟΡΑ
α)ΑΝΑΤΟΛΙΚΑ: Αγροτεμάχιο με αρ. 925ιγ
β)ΔΥΤΙΚΑ: Κοινόχρηστη έκταση με αριθμ. 925
γ)ΒΟΡΕΙΑ: Κοινόχρηστη έκταση με αριθμ. 925
δ)ΝΟΤΙΑ: Αγροτικος Δρόμος

ΣΥΝΤΕΤΑΓΜΕΝΕΣ ΚΟΡΥΦΩΝ	
Γ.Υ.Σ	
L=40° 57'	M= - 1° 39'
Α (+1111.526 , +2015.592)	Β (+1169.770 , +2022.970)
Γ (+1180.209 , +1955.616)	Δ (+1121.965 , +1948.237)
Ε.Γ.Σ.Α.	
Α (+338429.868 , +4536780.042)	Β (+338488.261 , +4536786.129)
Γ (+338497.208 , +4536718.560)	Δ (+338438.815 , +4536712.471)

ΝΟΜΑΡΧΙΑΚΗ ΑΥΤΟΔΙΟΙΚΗΣΗ ΠΕΛΛΑΣ
ΔΙΕΥΘΥΝΣΗ ΠΟΛΕΟΔΟΜΙΚΟΥ ΣΧΕΔΙΑΣΜΟΥ
ΟΙΚΙΣΜΟΥ ΚΑΙ ΧΩΡΟΤΑΞΙΑΣ
ΤΜΗΜΑ ΠΟΛΕΟΔΟΜΙΑΣ ΑΡΙΔΑΙΑΣ

ΤΟΠΟΓΡΑΦΙΚΟ ΔΙΑΓΡΑΜΜΑ
ΚΛΙΜΑΚΑ 1:500

Το διάγραμμα αυτό συνοδεύει την αριθμ. 787/08-09-2009 απόφαση Αντινομάρχη Πέλλας που αφορά ¨Αλλαγή χρήσης γης τμήματος του αριθμ. **925** κοινόχρηστου τεμαχίου του αγροκτήματος **Υδραίας** του Δήμου Αριδαίας Ν. Πέλλας για ανέγερση σταβλικών εγκαταστάσεων¨

Αριδαία 08-09-2009

ΘΕΩΡΗΘΗΚΕ
Ε.Ν.
Η Προϊσταμένη του Τ.Π. Αριδαίας



Λεμονιά Γκουβά
Μηχ. ΠΕ 2 Β' βαθμού

Αριθμ. 3320 (2)

Καθορισμός χρήσης έκτασης στην εκτός σχεδίου και εκτός ορίων οικισμού Νέου Σουλίου Δήμου Εμμανουήλ Παππά Ν. Σερρών περιοχή για τη δημιουργία διαδρόμου προσγείωσης-απογείωσης υπερελαφρών αεροσκαφών, αιωροπτέρων, αλεξιπτώτων, αερομοντέλων και την ανάπτυξη αεραθλημάτων.

Ο ΝΟΜΑΡΧΗΣ ΣΕΡΡΩΝ

Έχοντας υπόψη:

1) Τις διατάξεις του ν. 1512/1985 «Τροποποίηση και συμπλήρωση πολεοδομικών διατάξεων, ρύθμιση συναφών θεμάτων» και ειδικότερα το άρθρο 3 αυτού.

2) Τις διατάξεις του π.δ. 24.5.1985 (ΦΕΚ 270Δ/31.5.1985) «Τροποποίηση των όρων και περιορισμών δόμησης των γηπέδων των κειμένων εκτός των ρυμοτομικών σχεδίων των πόλεων και εκτός των ορίων των νομίμως υφισταμένων προ του έτους 1923 οικισμών».

3) Το υπ' αριθμ. 5962/7.7.2009 έγγραφο της Δ/νσης Γεωργικής Ανάπτυξης-Γραφείο Πολιτικής Γης της Περιφέρειας Κεντρικής Μακεδονίας και το υπ' αριθμ. 22/14.11.2008 αίτημα της Αερολέσχης Σερρών για παραχώρηση κατά χρήση έκτασης στην εκτός σχεδίου και εκτός ορίων οικισμού Νέου Σουλίου Δήμου Εμμανουήλ Παππά Ν. Σερρών περιοχή για τη δημιουργία διαδρόμου προσγείωσης-απογείωσης υπερελαφρών αεροσκαφών, αιωροπτέρων, αλεξιπτώτων, αερομοντέλων και την ανάπτυξη αεραθλημάτων.

4) Το τοπογραφικό διάγραμμα, σε κλίμακα 1:1000, το οποίο συνοδεύει την παρούσα απόφαση.

5) Το υπ' αριθμ. 1724/19.5.2009 έγγραφο του Τμήματος Πολεοδομικών Σχεδίων και Κανόνων της Δ/νσης Πολεοδομίας και Περιβάλλοντος Ν.Α. Σερρών.

6) Το υπ' αριθμ. 669/18.3.2009 έγγραφο του Τμήματος Τοπ/σεων και Κτημ/γίου και το υπ' αριθμ. 2699/27.4.2009 έγγραφο του Τμήματος Εποικισμού-Αναδασμού της Δ/νσης Πολιτικής Γης Ν.Α. Σερρών.

7) Το υπ' αριθμ. 1754/29.4.2009 έγγραφο της ΚΗ΄ Εφορείας Προϊστορικών και Κλασσικών Αρχαιοτήτων Σερρών.

8) Το υπ' αριθμ. 1295/4.5.2009 έγγραφο του Τμήματος Προστασίας Νεωτέρων Μνημείων της Εφορείας Νεωτέρων Μνημείων Κεντρικής Μακεδονίας.

9) Το υπ' αριθμ. 2692/5.5.2009 έγγραφο της Δ/νσης Τουρισμού Κεντρικής Μακεδονίας.

10) Το υπ' αριθμ. 1467/18.5.2009 έγγραφο της 12ης Εφορείας Βυζαντινών Αρχαιοτήτων.

11) Το υπ' αριθμ. 1511/20.5.2009 έγγραφο του Δασαρχείου Σερρών της Δ/νσης Δασών Σερρών.

12) Το υπ' αριθμ. 4652/23.6.2009 έγγραφο του Τμήματος Ζωικής Παραγωγής και το υπ' αριθμ. 435/22.6.2009 έγγραφο του Γραφείου Γεωργικής Ανάπτυξης της Ν.Α. Σερρών.

13) Το υπ' αριθμ. 5411/4.6.2009 έγγραφο και την υπ' αριθμ. 161/2009 απόφαση Δημοτικού Συμβουλίου του Δήμου Εμμανουήλ Παππά Σερρών.

14) Τις διατάξεις του άρθρου 90 του «Κώδικα Νομοθεσίας για την Κυβέρνηση και τα κυβερνητικά όργανα», κατ' επιταγή των οποίων διαπιστώνουμε ότι δεν προκαλείται δαπάνη σε βάρος του προϋπολογισμού του Δήμου Εμμανουήλ Παππά, όπως προβλέπεται, αποφασίζουμε:

1. Καθορίζεται η χρήση στο υπό στοιχεία τμήμα Α,Β,Γ,Δ,Ε,Ζ,Η,Θ,Ι,Κ,Λ,Α του υπ' αριθμ. 19 κοινόχρηστου αγροτεμαχίου αγροκτήματος Δ.Δ. Νέου Σουλίου του Δήμου Εμμανουήλ Παππά Ν. Σερρών, σε εκτός σχεδίου και εκτός ορίων του οικισμού περιοχή, εμβαδού 29.970,00 τ.μ., όπως φαίνεται στο τοπογραφικό διάγραμμα σε κλίμακα 1:1000 που συνοδεύει την απόφαση αυτή, για τη δημιουργία διαδρόμου προσγείωσης-απογείωσης υπερελαφρών αεροσκαφών, αιωροπτέρων, αλεξιπτώτων, αερομοντέλων και την ανάπτυξη αεραθλημάτων.

2. Η απόφαση αυτή μαζί με το διάγραμμα, σε κλίμακα 1:1000, που τη συνοδεύει να δημοσιευθούν στην Εφημερίδα της Κυβερνήσεως, έχοντας ισχύ από την δημοσίευσή τους.

Σέρρες 10 Αυγούστου 2009

Ο Νομάρχης
ΣΤΕΦΑΝΟΣ ΦΩΤΙΑΔΗΣ

ΧΕΙΜΑΡΡΟΣ ΑΓΙΟΥ ΙΩΑΝΝΗ

Αποστραγγιστική Τάφρος

Αγροτική οδός

Διάδρομος Προσγείωσης Αερομοντέλων, Ακυροπτέρων, Αλεξίπτωτων Πλαγιάς και μηχανοκίνητου αετού (μήκος 500 m, πλάτος 50m)

Μεταλλικό Υπόστεγο

Β

ΕΘΝΙΚΟ ΤΥΠΟΓΡΑΦΕΙΟ

Για τεχνικούς λόγους στο σχεδιάγραμμα, έγινε σμίκρυνση, κατά ποσοστό 38%



ΠΕΡΙΟΧΗ ΜΕΛΕΤΗΣ



ΕΓΣΑ 87

...Σ ΜΠΡΟΤΣΙΚΑΣ

190
189
188
186
187
184
185
174
199
197
198
196
195
194
193
100
101
102
103
104
105
98
99
79
80
19ιγ

Προς Εθνική Οδό Σερρών-Δράμας

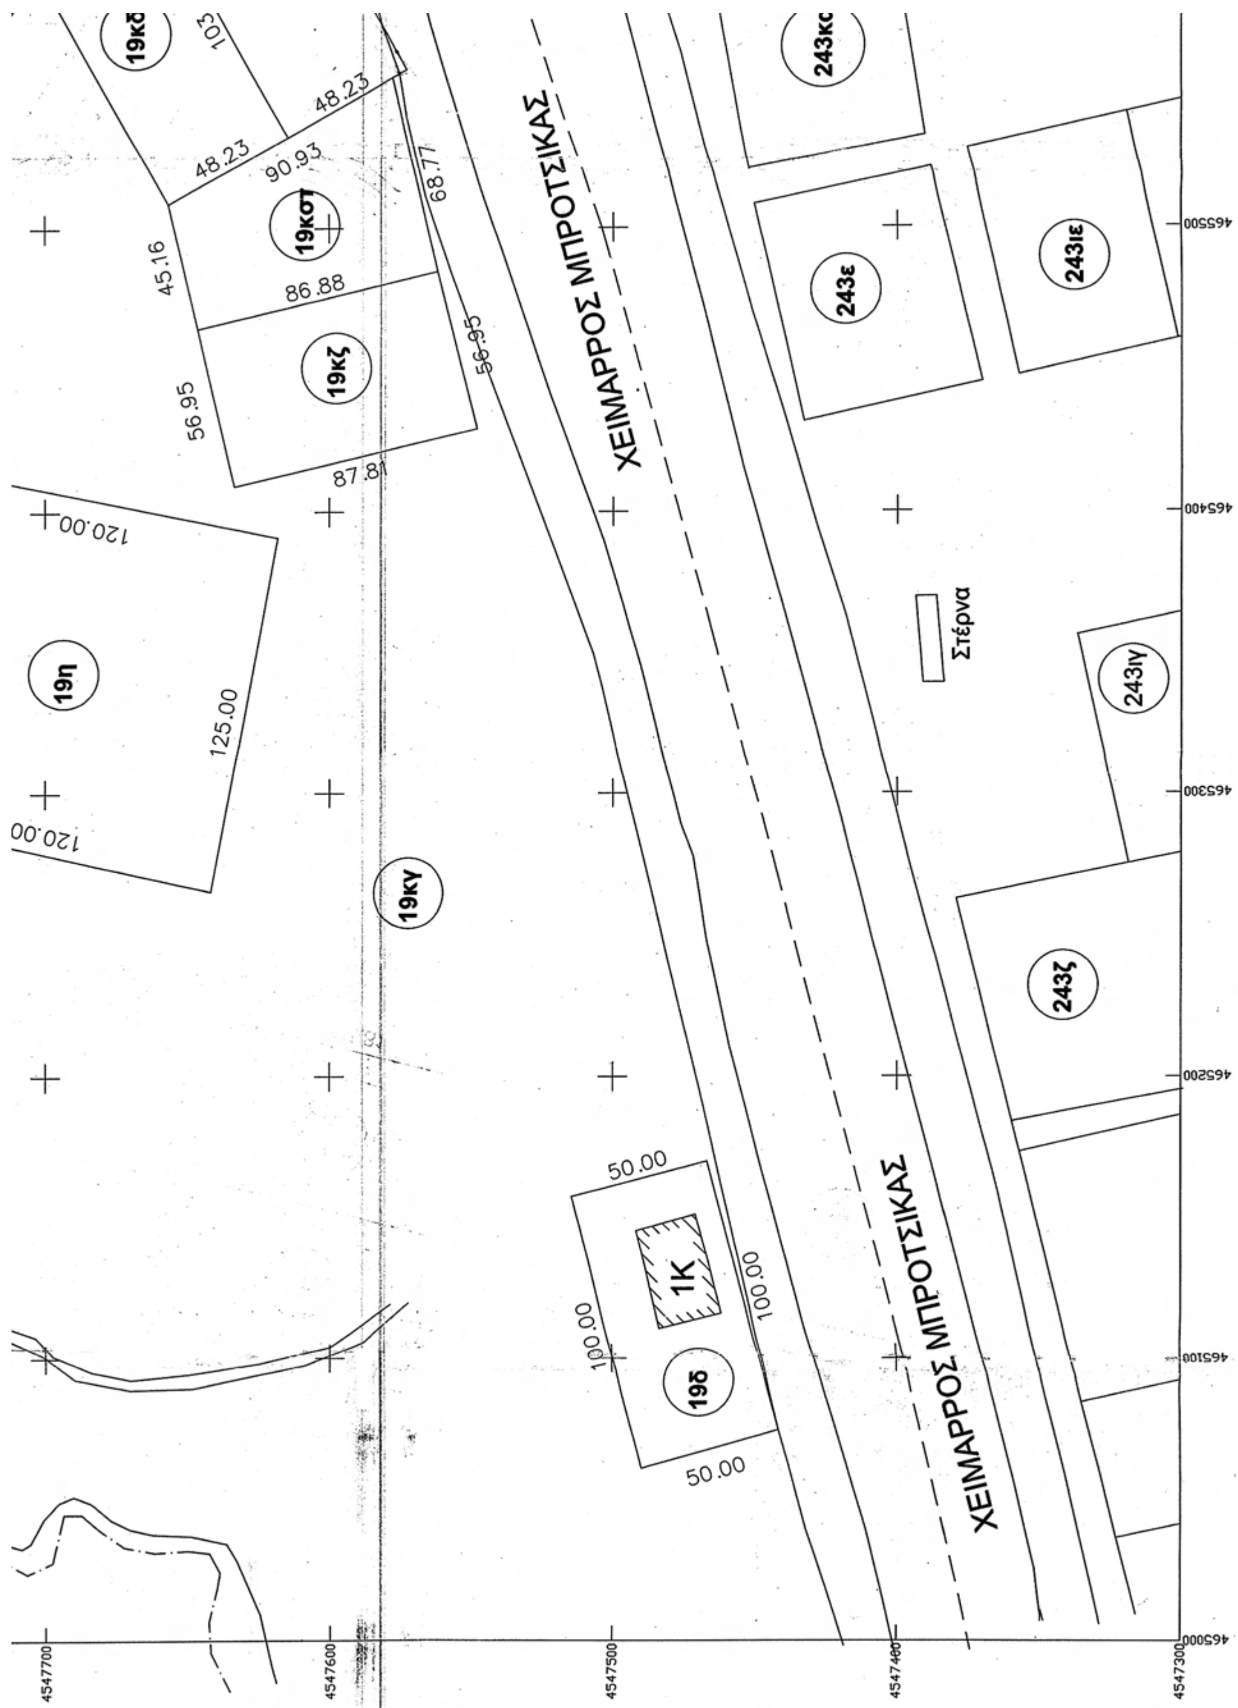
Αγροτική οδός

Αποστραγγιστική Τάφρος

Αποστραγγιστική Τάφρος

Αγροτική οδός

Β
Γ
Δ
33.95
66.18
156.92
80.00


19κδ
103
48.23
48.23
90.93
68.77
19κστ
45.16
86.88
19κζ
56.95
56.95
87.81
120.00
19η
125.00
120.00
19κγ
ΧΕΙΜΑΡΡΟΣ ΜΠΡΟΤΣΙΚΑΣ
243ε
243ιε
Στέρνα
243ιγ
243ζ
50.00
1Κ
100.00
100.00
19δ
50.00
ΧΕΙΜΑΡΡΟΣ ΜΠΡΟΤΣΙΚΑΣ
4547700
4547600
4547500
4547400
4547300
465000
465100
465200
465300
465400
465500

ΕΓΣΑ 87

ΕΜΒΑΔΟΜΕΤΡΗΣΗ ΓΗΠΕΔΟΥ			
Με τη βοήθεια των ορθογωνικών συντεταγμένων των κορυφών του			
ΣΗΜΕΙΟ	X	Y	ΜΗΚΟΣ
Α	465494.63	4547817.24	156.92
Β	465640.72	4547787.57	33.95
Γ	465636.66	4547755.83	66.18
Δ	465579.32	4547722.79	100.63
Ε	465486.58	4547761.92	104.69
Ζ	465382.18	4547769.74	254.71
Η	465130.36	4547807.98	66.74
Θ	465158.61	4547868.44	33.5
Ι	465191.66	4547862.97	32.63
Κ	465202.86	4547832.31	84.05
Λ	465285.25	4547848.94	211.76
Α	465494.63	4547817.24	
E=1/2 Σ(Xi + Xi+1)(Yi − Yi+1)			
Ε = 29970.00 μ2			

ΧΕΙΜΑΡΡΟΣ ΜΠ

Αγροτική οδός

48.23 48.23 103.66 103.66

19κδ 19ιδ 19α 19ιστ 198 277α 277β 278 481 479 480 243 243α 243ι 243κα 147

465600 465700 465800 465900

ΕΝΤΟΛΕΑΣ: ΑΕΡΟΛΕΣΧΗ ΣΕΡΡΩΝ

ΑΚΡΙΒΕΣ ΦΩΤΟΑΝΤΙΓΡΑΦΟ
Σέρρες 17-9-2009
Από την Δνση Πολεοδομίας & Περιβάλλοντος Ν. Σερρών
ΕΛΙΣΑΒΕΤ ΚΥΡΙΑΚΙΔΟΥ

ΕΡΓΟ: ΠΑΡΑΧΩΡΗΣΗ 29.970 m2 ΕΚ ΤΟΥ ΥΠ. ΑΡΙΘΜ 19 ΒΟΣΚΟΤΟΠΟΥ ΔΗΜΟΤΙΚΟΥ ΔΙΑΜΕΡΙΣΜΑΤΟΣ ΝΕΟΥ ΣΟΥΛΙΟΥ Ν. ΣΕΡΡΩΝ

ΤΟΠΟΘΕΣΙΑ: ΑΓΡΟΚΤΗΜΑ Δ.Δ. "ΝΕΟΥ ΣΟΥΛΙΟΥ" ΔΗΜΟΥ ΕΜΜΑΝΟΥΗΛ ΠΑΠΠΑ ΣΕΡΡΩΝ ΤΜΗΜΑ ΥΠ' ΑΡΙΘΜ. 19 ΒΟΣΚΟΤΟΠΟΥ ΔΙΑΝΟΜΗΣ 1965 ΚΑΙ 1967

ΜΕΛΕΤΗΤΗΣ: Νάνου Σεβαστιανή Διπλ. Πολιτικός Μηχ/ος Α.Π.Θ.

ΘΕΜΑ ΣΧΕΔΙΟΥ: ΤΟΠΟΓΡΑΦΙΚΟ ΔΙΑΓΡΑΜΜΑ
ΝΟΜΑΡΧΙΑΚΗ ΑΥΤΟΔΙΟΙΚΗΣΗ ΣΕΡΡΩΝ
Δ/ΝΣΗ ΠΟΛΙΤΙΚΗΣ ΓΗΣ
ΤΜΗΜΑ ΤΟΠΟΓΡΑΦΗΣΕΩΝ ΚΑΙ ΚΤΗΜΑΤΟΛΟΓΙΟΥ

ΑΡΙΘΜΟΣ ΣΧΕΔΙΟΥ: Ρ 1

ΚΛΙΜΑΚΑ: 1 : 1000

ΧΡΟΝΟΣ ΜΕΛΕΤΗΣ: ΜΑΡΤΙΟΣ 2009

ΥΠΟΓΡΑΦΕΣ - ΘΕΩΡΗΣΕΙΣ:
Το παρόν διάγραμμα θεωρήθηκε ... 3320/10-8-2009
ΝΑΝΟΥ Β. ΣΕΒΑΣΤΙΑΝΗ
ΔΙΠΛ. ΠΟΛΙΤΙΚΟΣ ΜΗΧΑΝΙΚΟΣ Α.Π.Θ.
ΜΕΛΟΣ Τ.Ε.Ε.
ΥΠΟΚΑΤΑΣΤΗΜΑ: ΡΟΔΟΠΟΛΗ ΣΕΡΡΩΝ
ΑΦΜ 044 884 281 - Α' ΔΟΥ ΣΕΡΡΩΝ
ΙΩΑΝΝΗΣ Δ. ΦΑΝΟΥΡΑΚΗΣ
ΔΙΠΛΩΜ. ΠΟΛΙΤΙΚΟΣ ΜΗΧΑΝΙΚΟΣ
ΠΟΛΥΤΕΧΝΙΚΗΣ ΣΧΟΛΗΣ Α.Π. ΘΕΣ/ΝΙΚΗΣ
ΜΕΛΟΣ Τ.Ε.Ε. ΑΡΙΘΜ. ΜΗΤΡΩΟΥ 54548
ΑΦΜ 043 840178 Δ.Ο.Υ. ΣΕΡΡΩΝ
Σέρρες
Αναστάσιος Τάτσης

